


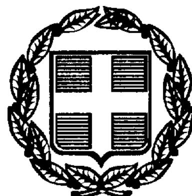

6183

ΕΦΗΜΕΡΙΣ ΤΗΣ ΚΥΒΕΡΝΗΣΕΩΣ

ΤΗΣ ΕΛΛΗΝΙΚΗΣ ΔΗΜΟΚΡΑΤΙΑΣ

ΤΕΥΧΟΣ ΤΕΤΑΡΤΟ **Αρ. Φύλλου 672**

31 Ιουλίου 1997

ΠΕΡΙΕΧΟΜΕΝΑ

ΑΝΑΔΑΣΩΣΕΙΣ

ΑΠΟΦΑΣΕΙΣ

ΠΟΛΕΟΔΟΜΙΑ

ΑΠΟΦΑΣΕΙΣ

ΑΝΑΔΑΣΩΣΕΙΣ

ΑΠΟΦΑΣΕΙΣ

Αριθ. 809 (1)

Κήρυξη αναδασωτέας έκτασης Ε=2,257 στρμ. στη θέση «Τούβλες» Περιφ. Κοιν. Αγ. Γεωργίου Ν. Βοιωτίας.

Ο ΓΕΝ. ΓΡΑΜΜΑΤΕΑΣ ΠΕΡΙΦ. ΣΤ. ΕΛΛΑΔΑΣ

Έχοντας υπόψη:

1. Τις διατάξεις του άρθ. 117 παρ. 3 του Συντάγματος της Χώρας, των άρθ. 38 § 1 και 41 § 1 του Ν. 998/79, ως και του άρθ. 12 § 2 του Ν. 2040/92 «Ρύθμιση θεμάτων αρμοδ/τας Υπ. Γεωργίας κ.λπ.».

2. Τις αριθ. (α) 160417/1180/8.7.80 και β) 182447/3049/24.9.80 διαταγές του Υπουργείου Γεωργίας.

3. Τις δ/ξεις των άρθ. 4 § 1 και 6 § 7 του Ν. 2240/94, ως και του άρθ. 14 του Ν. 2399/96.

4. Την αρ. 1907/11.7.97 αναφορά - πρόταση του Δασαρχείου Λιβαδειάς για κήρυξη ως αναδασωτέας δημόσιας δασικής έκτασης Ε=2,257 στρεμ. στη θέση «Τούβλες» περιφερείας Κοιν. Αγ. Γεωργίου Νομού Βοιωτίας η οποία καλυπτόταν από δασική βλάστηση και καταλήφθηκε παράνομα από τον Χαράλαμπο Λουκά Γούλα, φυτεύοντας εντός της νεαρά ελαιόδενδρα, αποφασίζουμε:

Κηρύσσουμε αναδασωτέα με σκοπό τη διατήρηση του δασικού χαρακτήρα, την προστασία και την αποκατάσταση της δασικής βλάστησης, με φυσική ή τεχνητή αναγέννηση τη δημόσια δασική έκταση Ε=2,257 στρεμ. που βρίσκεται στη θέση «Τούβλες» Περιφ. Κοιν. Αγ. Γεωργίου Νομού Βοιωτίας και καταστράφηκε με κατάληψη από τον Γούλα Χαρ/μπο του Λουκά.

Η παραπάνω αναδασωτέα έκταση προσδιορίζεται από τα στοιχεία Α, Β, Γ, Δ, Ε, Ζ, Α στο συνημμένο τοπογραφικό διάγραμμα με κλίμακα 1:1000 και που αποτελεί αναπόσπαστο μέρος της απόφασης αυτής, ορίζεται δε η έκταση:

Βόρεια: Με δημόσια δασική έκταση.

Νότια: Με χορτολιβαδική δημόσια έκταση.


Ανατολικά: Με δημόσια δασική έκταση.

Δυτικά: Με δημόσια δασική έκταση.

Η απόφαση αυτή να δημοσιευθεί στην Εφημερίδα της Κυβερνήσεως.

Λιβαδειά, 14 Ιουλίου 1997

Με εντολή Γενικού Γραμματέα Περιφέρειας
Ο Αναπληρωτής Περ/κού Διευθυντή
Ι. ΚΟΥΛΟΥΡΓΙΩΤΗΣ

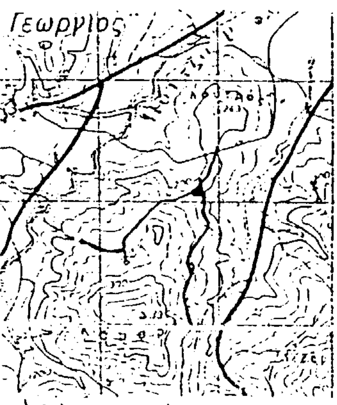


Τοπογραφικό διάγραμμα
Δημόσιας δασικής έκτασης που καταπατή-
θηκε παράνομα από τον Καρλύπη Λουκά [illegible]
κάτοικο Αγ. Γεωργίου, στη θέση "Τούβλες" περι-
οχής Αγ. Γεωργίου
εμβαδού 2,257 στρ.

Προτείνεται ι να κηρυχθεί
αναδασωτέα

Ανήκει στο αριθ. 10/97 Π.Δ.Α.

ΘΕΩΡΗΘΗΚΕ
Ανήκει στην αριθ. 809/97
απόφασή μας.
Λιβαδειά 14-7-97
Ο Εντ. Γεν. Γραμ. Περ. Στ. Ελλάδας
Ο Αν. Περιφ. [illegible] Ν. Βοιωτίας
Ιωάννης Κουλουρκιώτης

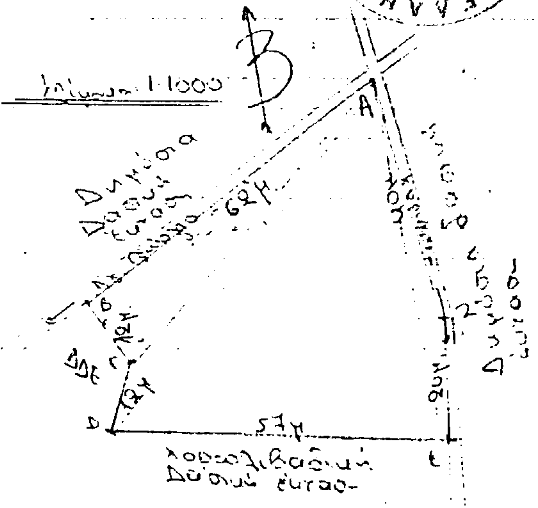

Λιβαδειά 15/5/1997

Ο Δασάρχης
Ιωάννης Δρίβας
Δασολόγος

Η Συντάκτρια
Σοφία Ματούκου
Δασολόγος

ΠΟΛΕΟΔΟΜΙΑ

ΑΠΟΦΑΣΕΙΣ

Αριθ. 4978 (2)

Χαρακτηρισμός Κοινοτικού δρόμου της Κοινότητας Πηλίου του Νομού Εύβοιας.

Ο ΝΟΜΑΡΧΗΣ ΕΥΒΟΙΑΣ

Έχοντας υπόψη:

1. Τις διατάξεις του από 24/31.5.85 Π. Δ/τος (ΦΕΚ 270 Δ΄) και ειδικότερα του άρθρου 1 παράγραφος 2.
2. Την 33/30.5.89 Εγκύκλιο Υ.ΠΕ.ΧΩ.Δ.Ε.
3. Τη 13/13.3.90 Εγκύκλιο Υ.ΠΕ.ΧΩ.Δ.Ε.
4. Τη 10/21.4.1996 απόφαση του Κοινοτικού Συμβουλίου Πηλίου.
5. Την 30/20.7.1996 απόφαση του Κοινοτικού Συμβουλίου Πηλίου.
6. Το 6798/12.12.1996 έγγραφο της Δ/σης Χ.Ο.Π. προς το Σ.Χ.Ο.Π. του Ν. Εύβοιας.
7. Την 8η γνωμοδότηση του 1ου/1997 πρακτικού του Σ.Χ.Ο.Π. του Ν. Εύβοιας.
8. Το 330/31.1.1997 έγγραφο της Δ/σνης Χ.Ο.Π. προς την Κοινότητα Πηλίου.
9. Το 119/11.3.1997 έγγραφο της Κοινότητας Πηλίου.
10. Το 2387/26.5.1997 έγγραφο της Δ/σης Χ.Ο.Π. προς το Σ.Χ.Ο.Π. του Ν. Εύβοιας.
11. Την 9η γνωμοδότηση του 18ου/1997 πρακτικού του Σ.Χ.Ο.Π. του Ν. Εύβοιας.
12. Το άρθρο 27 του Ν. 2081/92 (ΦΕΚ 154 Α΄) που ρυθμίζει τον έλεγχο των δαπανών που προκαλούν οι κανονιστικές διοικητικές πράξεις.
13. Το άρθρο 16 παραγρ. 1ζ του Ν. 2218/94 (ΦΕΚ 90 Α΄) που καθορίζει τις αρμοδιότητες που θ' ασκούνται από το Νομάρχη, αποφασίζουμε:


«Τον χαρακτηρισμό ως Κοινοτικού δρόμου το δρόμο που συνδέει τον οικισμό ΠΗΛΙ από το σημείο Α΄ (διασταύρωση δρόμου Πηλίου - Βλαχιάς) με τη θέση ΠΟΤΟΚΙΑ μέχρι το σημείο Β΄ (διασταύρωση δρόμου και ρέματος), όπως αυτός φαίνεται στον συνοδευτικό της παρούσης χάρτη σε κλ. 1:5.000 που έχει θεωρηθεί από το Δ/ντή της Δ/νσης Χωροταξίας Οικισμού και Περιβάλλοντος του Νομού και αποτελεί αναπόσπαστο μέρος της απόφασης αυτής».


Από τις διατάξεις της απόφασης αυτής δεν προκαλείται δαπάνη σε βάρος του Κρατικού Προϋπολογισμού και της Κοινότητας Πηλίου.

Η παρούσα απόφαση να δημοσιευθεί στην Εφημερίδα της Κυβερνήσεως.

Χαλκίδα, 1 Ιουλίου 1997

Ο Νομάρχης
ΘΑΝΑΣΗΣ ΜΠΟΥΡΑΝΤΑΣ

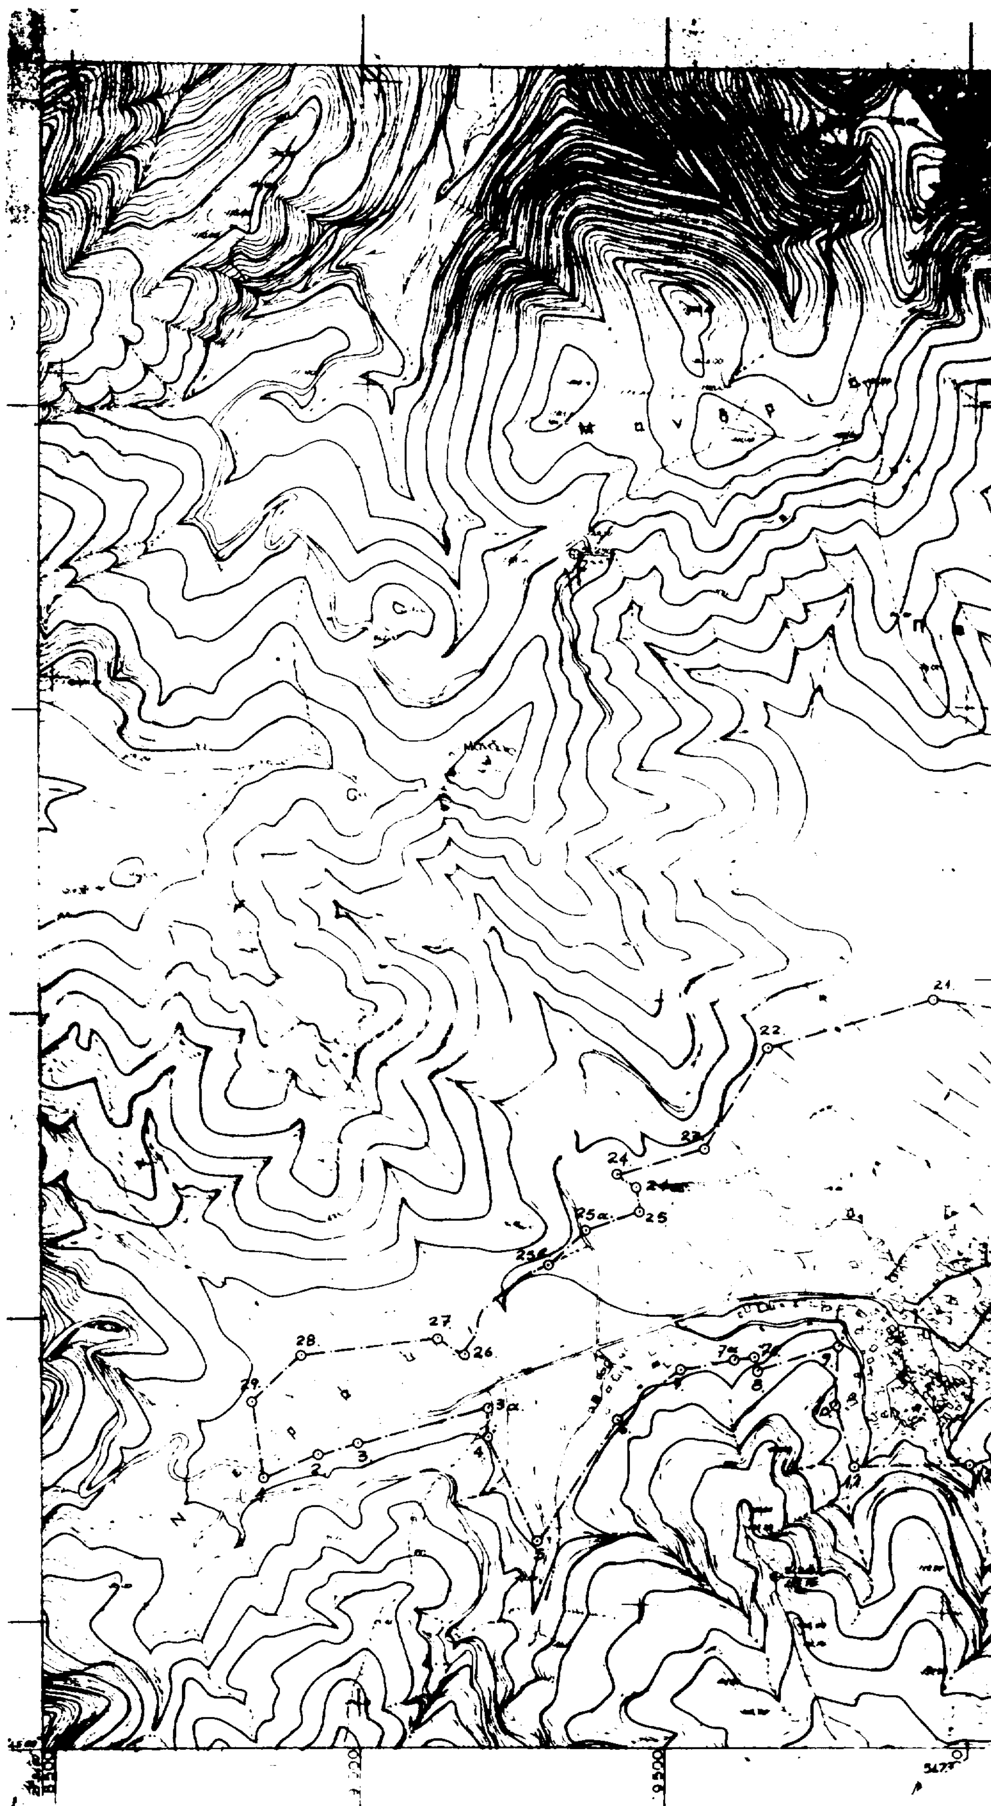
21
22
23
24
25α
25
25β
26
27
28
29
2
3
3α
4
5
7α
7
8
9
12

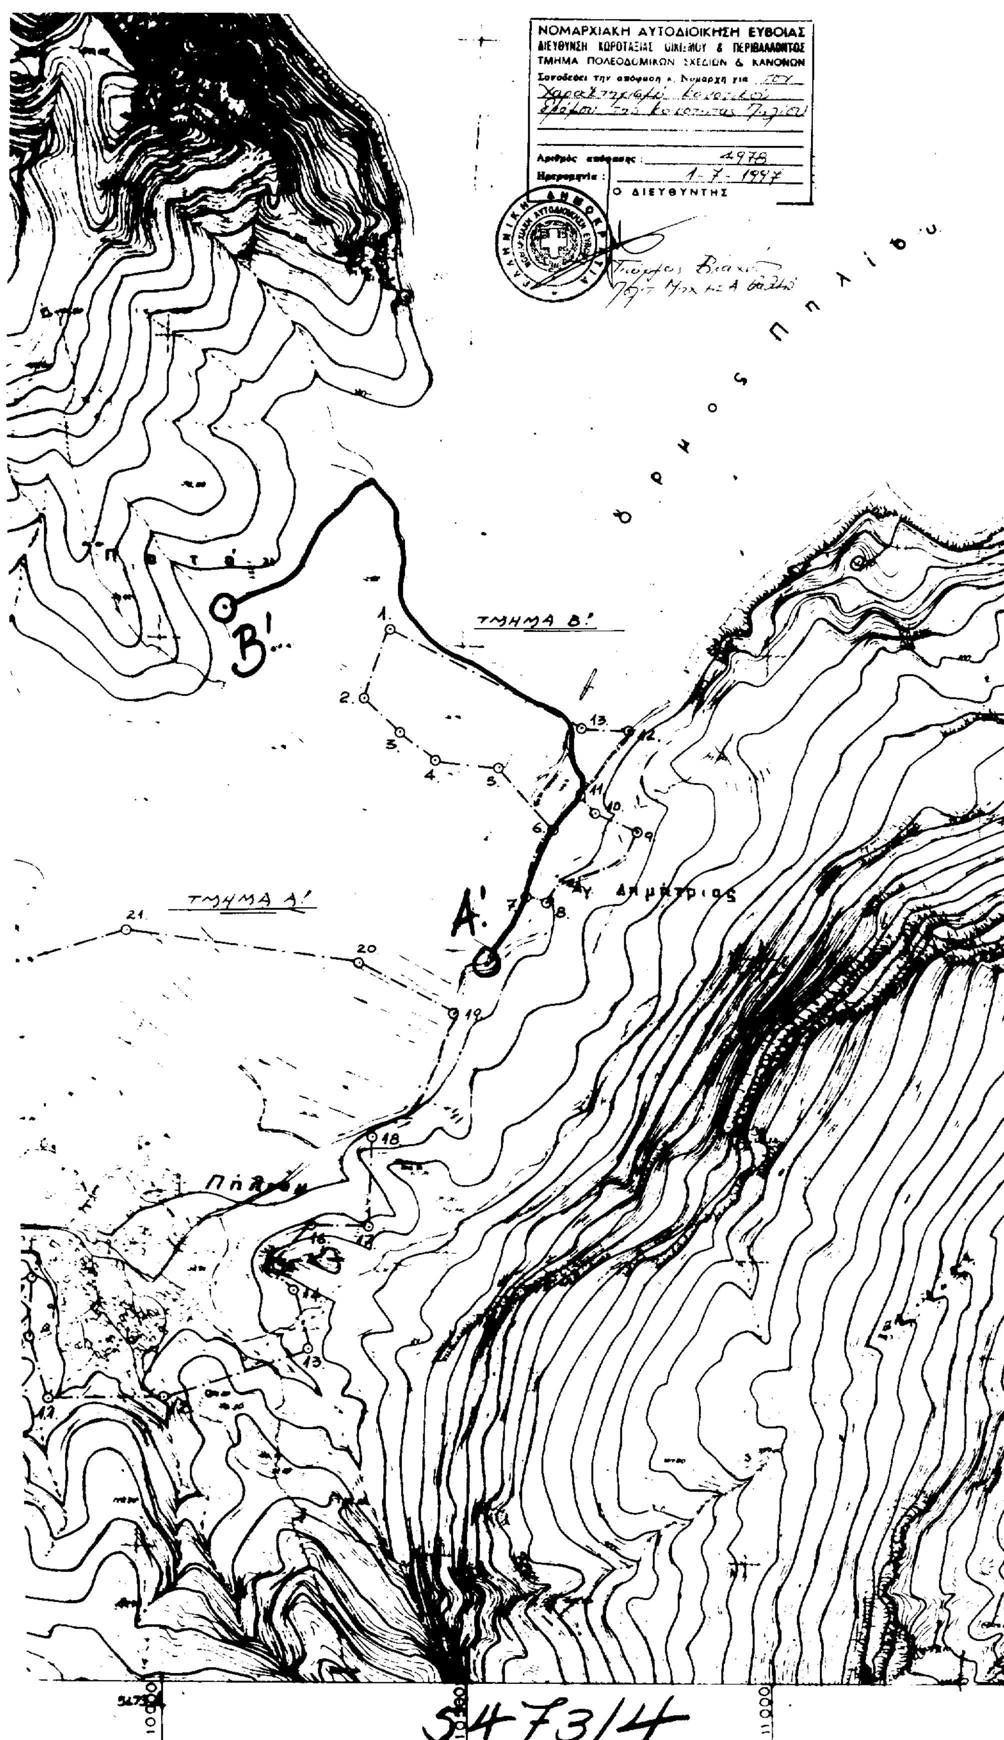

ΝΟΜΑΡΧΙΑΚΗ ΑΥΤΟΔΙΟΙΚΗΣΗ ΕΥΒΟΙΑΣ
ΔΙΕΥΘΥΝΣΗ ΧΩΡΟΤΑΞΙΑΣ ΟΙΚΙΣΜΟΥ & ΠΕΡΙΒΑΛΛΟΝΤΟΣ
ΤΜΗΜΑ ΠΟΛΕΟΔΟΜΙΚΩΝ ΣΧΕΔΙΩΝ & ΚΑΝΟΝΩΝ
Συνοδεύει την απόφαση κ. Νομάρχη για
Αριθμός απόφασης: 4978
Ημερομηνία: 1-7-1997
Ο ΔΙΕΥΘΥΝΤΗΣ
ΤΜΗΜΑ Β'
ΤΜΗΜΑ Α'
Β'
Α'
Αγ. Δημήτριος
5473/4

Αριθ. 3332 (3)

Αντικατάσταση του χάρτη Π-1.1. του ενιαίου ορίου των οικισμών Γραμπιά - Μεκουνίδα Ν. Εύβοιας.

Ο ΝΟΜΑΡΧΗΣ ΕΥΒΟΙΑΣ

Έχοντας υπόψη:

1. Την 5154/16.6.94 απόφαση Νομάρχη για την τροποποίηση των ορίων των οικισμών α) ΓΡΑΜΠΙΑ, β) ΜΕΚΟΥΝΙΔΑ και γ) ΡΟΥΚΛΙΑ της Κοινότητας Γραμπιάς, στη ζώνη των οκτακοσίων (800) μέτρων από τα κέντρα τους, που δημοσιεύθηκε στο ΦΕΚ 700 Δ΄/11.7.1994.

2. Τον χάρτη Π-1.1. του ενιαίου ορίου των οικισμών Γραμπιά - Μεκουνίδα σε κλίμακα 1:5.000 που συνοδεύει την παραπάνω απόφαση και που δημοσιεύθηκε στο προαναφερόμενο ΦΕΚ.

3. Το 151/2.4.1997 έγγραφο της Κοινότητας Γραμπιάς.

4. Την 34/15.9.1995 απόφαση του Κοινοτικού Συμβουλίου Γραμπιάς.

5. Το γεγονός ότι από νεώτερο λεπτομερή έλεγχο σε ότι αφορά την εφαρμογή των αποφάσεων της 4ης γνωμοδότησης του 20ου/1994 πρακτικού του Σ.Χ.Ο.Π. του Ν. Εύβοιας, στον προς δημοσίευση χάρτη Π-1.1.

6. Το άρθρο 27 του Ν. 2081/92 (ΦΕΚ 154 Α΄) που ρυθμίζει τον έλεγχο των δαπανών που προκαλούν οι κανονιστικές διοικητικές πράξεις.

7. Το άρθρο 16 παραγρ. 1ζ του Ν. 2218/94 (ΦΕΚ 90 Α΄) που καθορίζει τις αρμοδιότητες που θ' ασκούνται από το Νομάρχη, αποφασίζουμε:

«Την αντικατάσταση του χάρτη Π-1.1. του ενιαίου ορίου των οικισμών ΓΡΑΜΠΙΑ - ΜΕΚΟΥΝΙΔΑ σε κ. 1:5.000 που είχε θεωρηθεί από τον Προϊστάμενο του Τ.Π. και Π.Ε. του Νομού Εύβοιας την 16.6.1994, με τον χάρτη Π-1.1. σε κλ. 1:5000 που έχει θεωρηθεί από το Δ/ντή της Δ/νσης Χωροταξίας Οικισμού και Περιβάλλοντος του Νομού Εύβοιας την 1.7.1997 όπου φαίνεται η σωστή θέση των ορίων των οικισμών και των διοικητικών ορίων της Κοινότητας Γραμπιάς με την Κοινότητα Καλυβίων στα σημεία α - β - 5».


Από τις διατάξεις της απόφασης αυτής δεν προκαλείται δαπάνη σε βάρος του Κρατικού Προϋπολογισμού και της Κοινότητας Γραμπιάς.

Η παρούσα απόφαση να δημοσιευθεί στην Εφημερίδα της Κυβερνήσεως.

Χαλκίδα, 1 Ιουλίου 1997

Ο Νομάρχης

ΘΑΝΑΣΗΣ ΜΠΟΥΡΑΝΤΑΣ

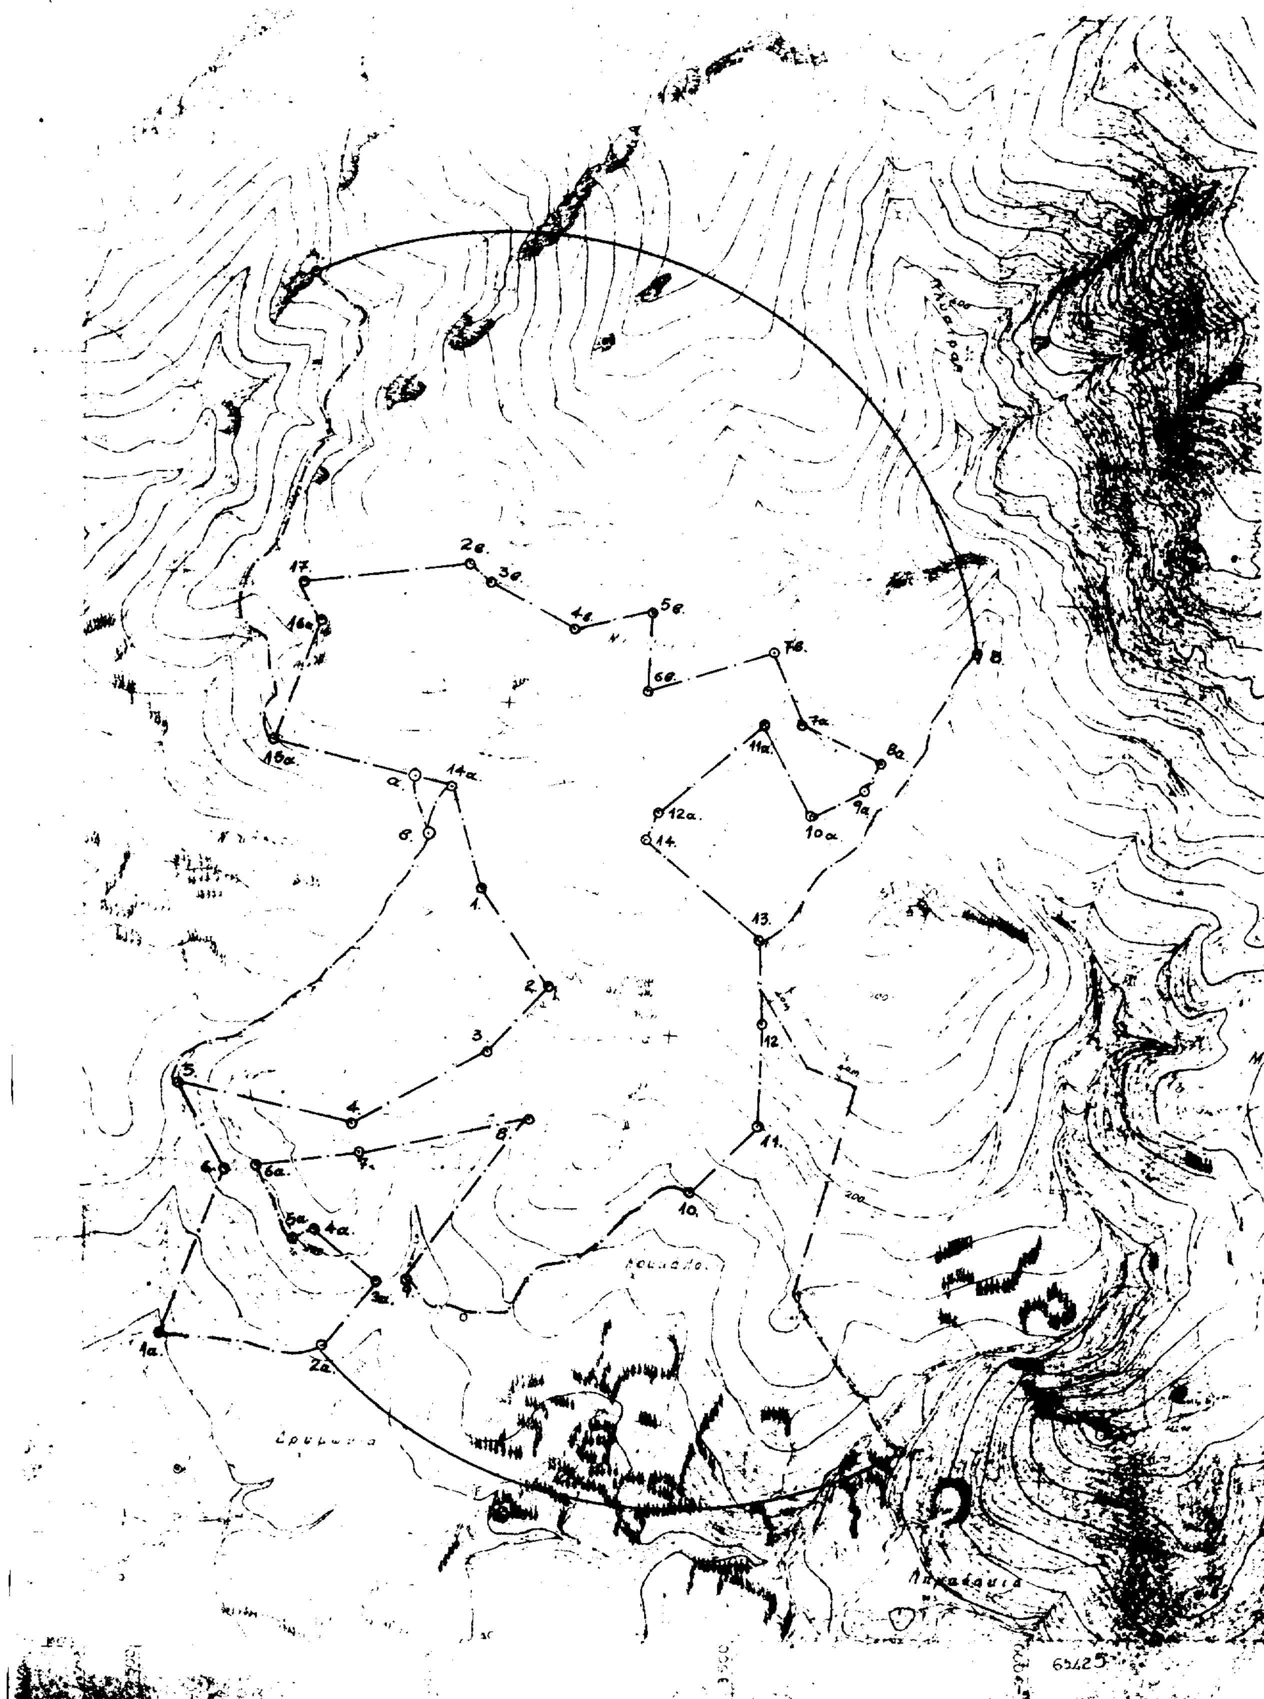

17.
2ε.
3ε.
4ε.
5ε
6ε.
7ε.
8.
16α
15α.
14α.
α.
β.
1.
2.
3.
4.
5.
6.
6α.
7.
8.
5α
4α.
3α.
1α.
2α.
7α.
8α.
9α.
10α.
11α.
12α.
14.
13.
12
11.
10.



ΝΟΜΟΣ ΕΥΒΟΙΑΣ
Οικισμοι ΓΡΑΜΠΙΑ - ΜΕΚΟΥΝΙΔΑ

ΕΝΙΑΙΟ ΟΡΙΟ ΟΙΚΙΣΜΩΝ "ΓΡΑΜΠΙΑ - ΜΕΚΟΥΝΙΔΑ"

1. Β.Δ. γωνία οικίας Μιχάλη Μπαμιάτη.
2. Β.Δ. γωνία παλαιάς οικίας Πέτρου Δημαρόπουλου.
3. Β.Α. γωνία οικίας Κων-νου Χουχούλη
4. Β.Δ. γωνία αποθήκης κληρονόμων Τσίπα
5. Β.Δ. γωνία οικίας Αναστασίου Μπαλτά
6. Ν.Δ. γωνία οικίας Δημ. Ευφροσύνη
1α. Διασταύρωση δρόμων προς Αλαμανέικα με ρέμα όπου και το διοικητικό όριο Ο.Τ.Α. με κοινότητα Καλυβίων.
2α. Διασταύρωση δρόμου προς Αλαμανέικα και προς Νικασι. (Το όριο από το σημείο 1α στο σημείο 2α ακολουθεί τον δρόμο).
3α. Β.Α. γωνία οικίας Ευαγγέλου Τρύπα.
4α. Β.Δ. γωνία οικίας Χρ. Δήμα.
5α. Β.Δ. γωνία οικίας Γ. Ζέρβη.
6α. Β.Δ. άκρο ιδιοκτησίας Δημ. Ευφροσύνη. (Από το σημείο 5α στο σημείο 6α το όριο ακολουθεί τον άξονα του δρόμου).
7. Ν.Δ. γωνία παλαιάς οικίας Ελευθερίου Γιαμπριά.
8. Ν.Δ. γωνία οικίας Δημ. Ορφανού.
9. Διασταύρωση μονοπατιών προς Κοκκάλου και Αλαμανέικα. (Από το σημείο 9 στο σημείο 10 το όριο ακολουθεί τα διοικητικά όρια Ο.Τ.Α).
10. Εικονοστάσι.
11. Ν.Δ. γωνία οικίας Αλέκου Κατσάλη.
12. Ν.Δ. γωνία οικίας Νικ. Ματζώρου.
13. Β.Δ. άκρο ποιμνιοστασίου Χαρίλαου Καπόλα.
14. Β.Α. γωνία οικίας Χρ. Λαζαρίδη.
12α. Ν.Α. γωνία οικίας Ελευθ. Λαζαρίδη.
11α. Ν.Δ. γωνία οικίας Ιωάννη Κουλιάτση.
10α. Β.Α. γωνία αποθήκης Ιωάννη Σακκή.
9α. Β.Δ. γωνία αποθήκης Παναγ. Μπαστα.
8α. Β.Α. γωνία αποθήκης Βλάχου.
7α. Β.Α. γωνία οικίας Σίδερη Μπαστα.
7β. Β.Α. γωνία οικίας Ευαγ. Κεφάλα.
6β. Το ιερό στο εκκλησάκι Αγίου Γεωργίου.
5β. Β.Α. γωνία ποιμνιοστασίου Ιωάννη Κουλιάτση.
4β. Β.Δ. γωνία οικίας Ευαγ. Μπαλτά.
3β. Β.Δ. γωνία οικίας Δημ. Ζέρβη.
2β. Β.Δ. γωνία δεξαμενής Χότζα.
17. Ν.Δ. γωνία οικίας Κ. Κοτσανίδη.
16α. Ν.Δ. γωνία οικίας Κονδυλίας Γεωργίου.
15α. Ν.Δ. γωνία οικίας Χρ. Τσίπα.
14α. Β.Α. γωνία χωραφιού Γεωργίου Σγουρίδη.
α. Σημείο που το διερχόμενο ρέμα συναντά το κοινοτικό μονοπάτι προς οικία Τσίπα (Περιοχή Παναγιά), στη Β.Δ. γωνία του χωραφιού Γεωργίου Σγουρίδη.
β. Το σημείο που συναντά το διερχόμενο ρέμα στον κοινοτικό δρόμο από Κάρυστο προς Αγ. Τριάδα - Καλυβίων.

ΣΗΜΕΙΩΣΗ:
Εκτός του αριθμημένου ορίου των οικισμών "ΓΡΑΜΠΙΑ και ΜΕΚΟΥΝΙΔΑ" και μέσα στα όρια των κύκλων με ακτίνα οκτακοσίων (800) μέτρων από τα κέντρα των οικισμών που είναι α) για τον οικισμό "ΓΡΑΜΠΙΑ" το κοινοτικό Γραφείο Γραμπιά πρώην Δημοτικό Σχολείο και β) για τον οικισμό "ΜΕΚΟΥΝΙΔΑ" η εκκλησία ο Ευαγγελισμός της Θεοτόκου θα χορηγούνται οικοδομικές άδειες μετά από γνωμοδότηση του Δασαρχείου της περιοχής για κάθε περίπτωση ξεχωριστά, σαν στάσιμοι οικισμοί σύμφωνα με το Π.Δ. της 24-4/3-5-1985 (ΦΕΚ 181Δ') άρθρο 4 παραγρ. 16 όπως τροποποιήθηκε με το από 14-2-87 Π.Δ. (ΦΕΚ 133Δ'/23-2-87) σε εφαρμογή των διατάξεων του Π.Δ. της 6-12-82 (ΦΕΚ 588Δ') για τους οικισμούς που έχουν καθορισθεί στάσιμοι με απόφαση Νομάρχη.

ΝΟΜΑΡΧΙΑΚΗ ΑΥΤΟΔΙΟΙΚΗΣΗ ΕΥΒΟΙΑΣ
ΔΙΕΥΘΥΝΣΗ ΧΩΡΟΤΑΞΙΑΣ ΟΙΚΙΣΜΟΥ & ΠΕΡΙΒΑΛΛΟΝΤΟΣ
ΤΜΗΜΑ ΠΟΛΕΟΔΟΜΙΚΩΝ ΣΧΕΔΙΩΝ & ΚΑΝΟΝΩΝ
Συνοδεύει την απόφαση κ. Νομάρχη για την οριοθέτηση των οικισμών της Κοινότητας Γραμπιάς
Αριθμός απόφασης: 3332
Ημερομηνία: 1-7-1997
Ο ΔΙΕΥΘΥΝΤΗΣ



Μ. ΑΣΗΜΙΔΗΣ

Υπουργειο Χωροταξιας Οικισμου και Περιβαλλοντος
ΔΙΕΥΘΥΝΣΗ ΧΩΡΟΤΑΞΙΑΣ